


圧力計はお客様にてご用意してください。

完成図(1/2)

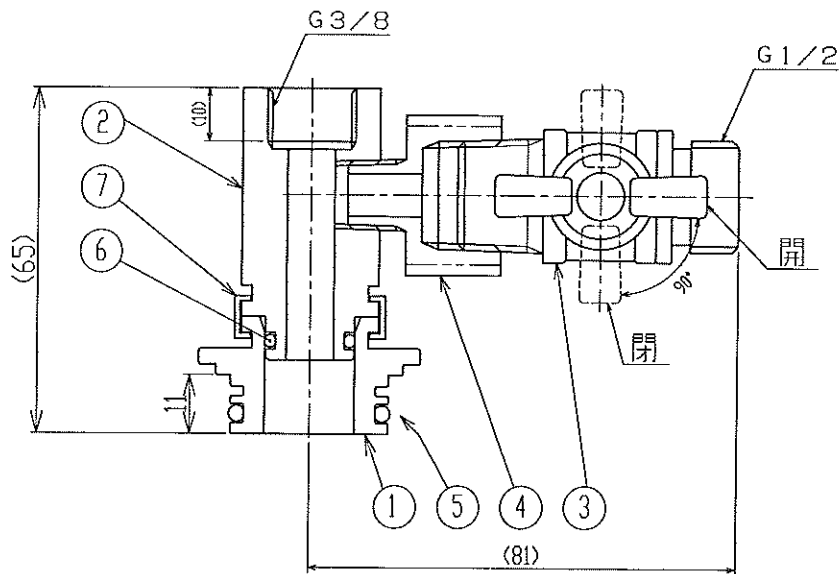

7	クイックファスナー (12,7)	SUS304	1	
6	Oリング (P13)	NBR	1	
5	Oリング (G25)	NBR	1	
4	外・内ソケット	C3604	1	R1/4xRc1/2
3	ボールバルブ	C3604他	1	SA3型
2	ゲージ継手	C3604	1	
1	Uキャップ	C3604	1	

変更番号	年月日	記 事						
特 記		尺度	1 : 1	部品番号	部 品 名 称	材 質	数 量	備 考
UFOTECH 戸別給水用 耐圧検査用治具		年月日	02-6-20	型式	YR0089ZZ	名称	検査用UキャップASSY MI-88L	
DANLE, CO., LTD. 株式会社 ダンレイ				承認 印 02.6.25 口	審査 技術 02.6.25 古矢	作成 茅ノ 02.6.25 間	図面 番号	YR0089ZZ0000A10